


Pflanzbehälter

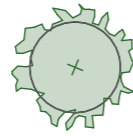

Elektrant



Balast

2.00

3.00

4.00

Bühne

Rundzelt

Nutzfläche 10m Durchmesser
Bühne 3m x 4m x 0.4m

R= 5.00


451.52

45

* 451.98

452.06

Balast

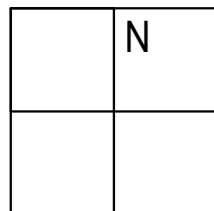

PLATZ DA!

Dorfplatz Stans September 2024



ZELT

KLEIN
LAUT

Kleinelaut Licht und Tontechnik Tel 079 270 00 09
Industrie Hofwald mail@kleinlaut.ch
6382 Büren web: www.kleinlaut.ch

Gez: MB Index : D
08.03.24

Mst: 1 : 50 A3

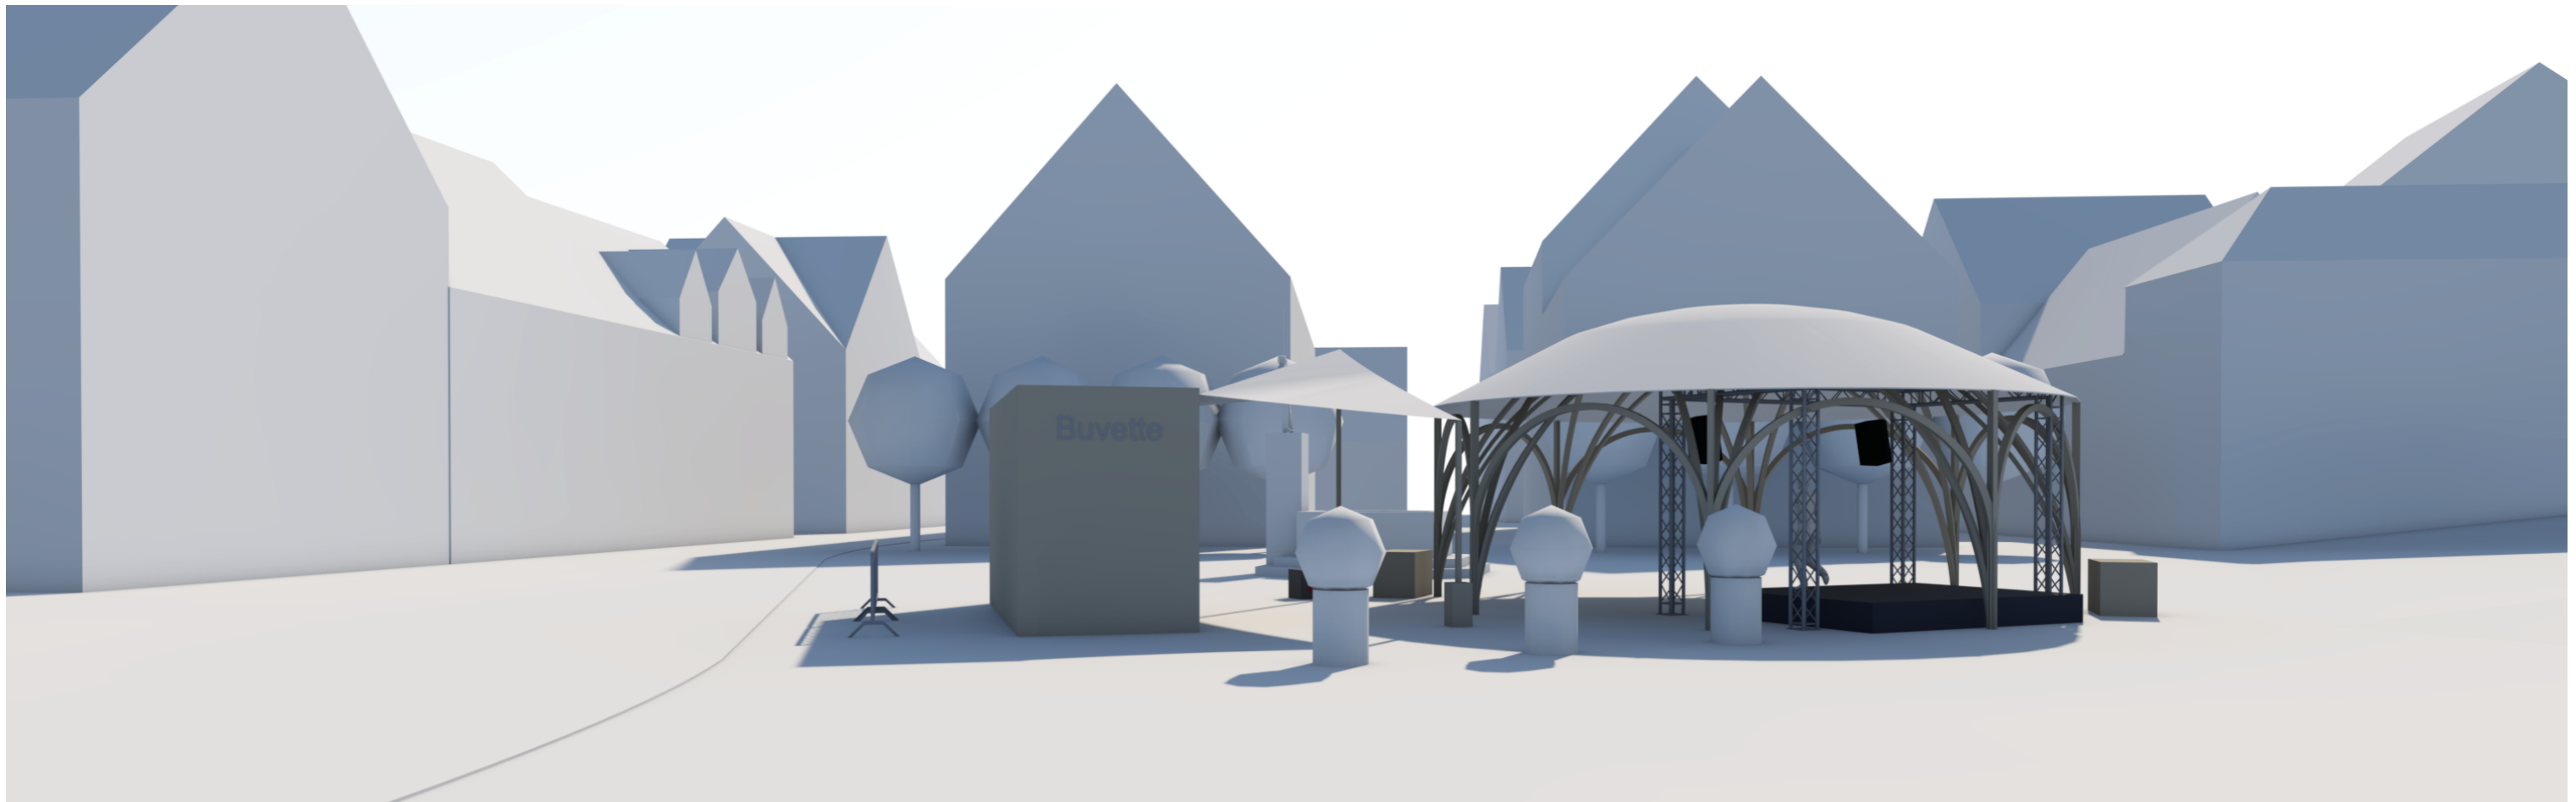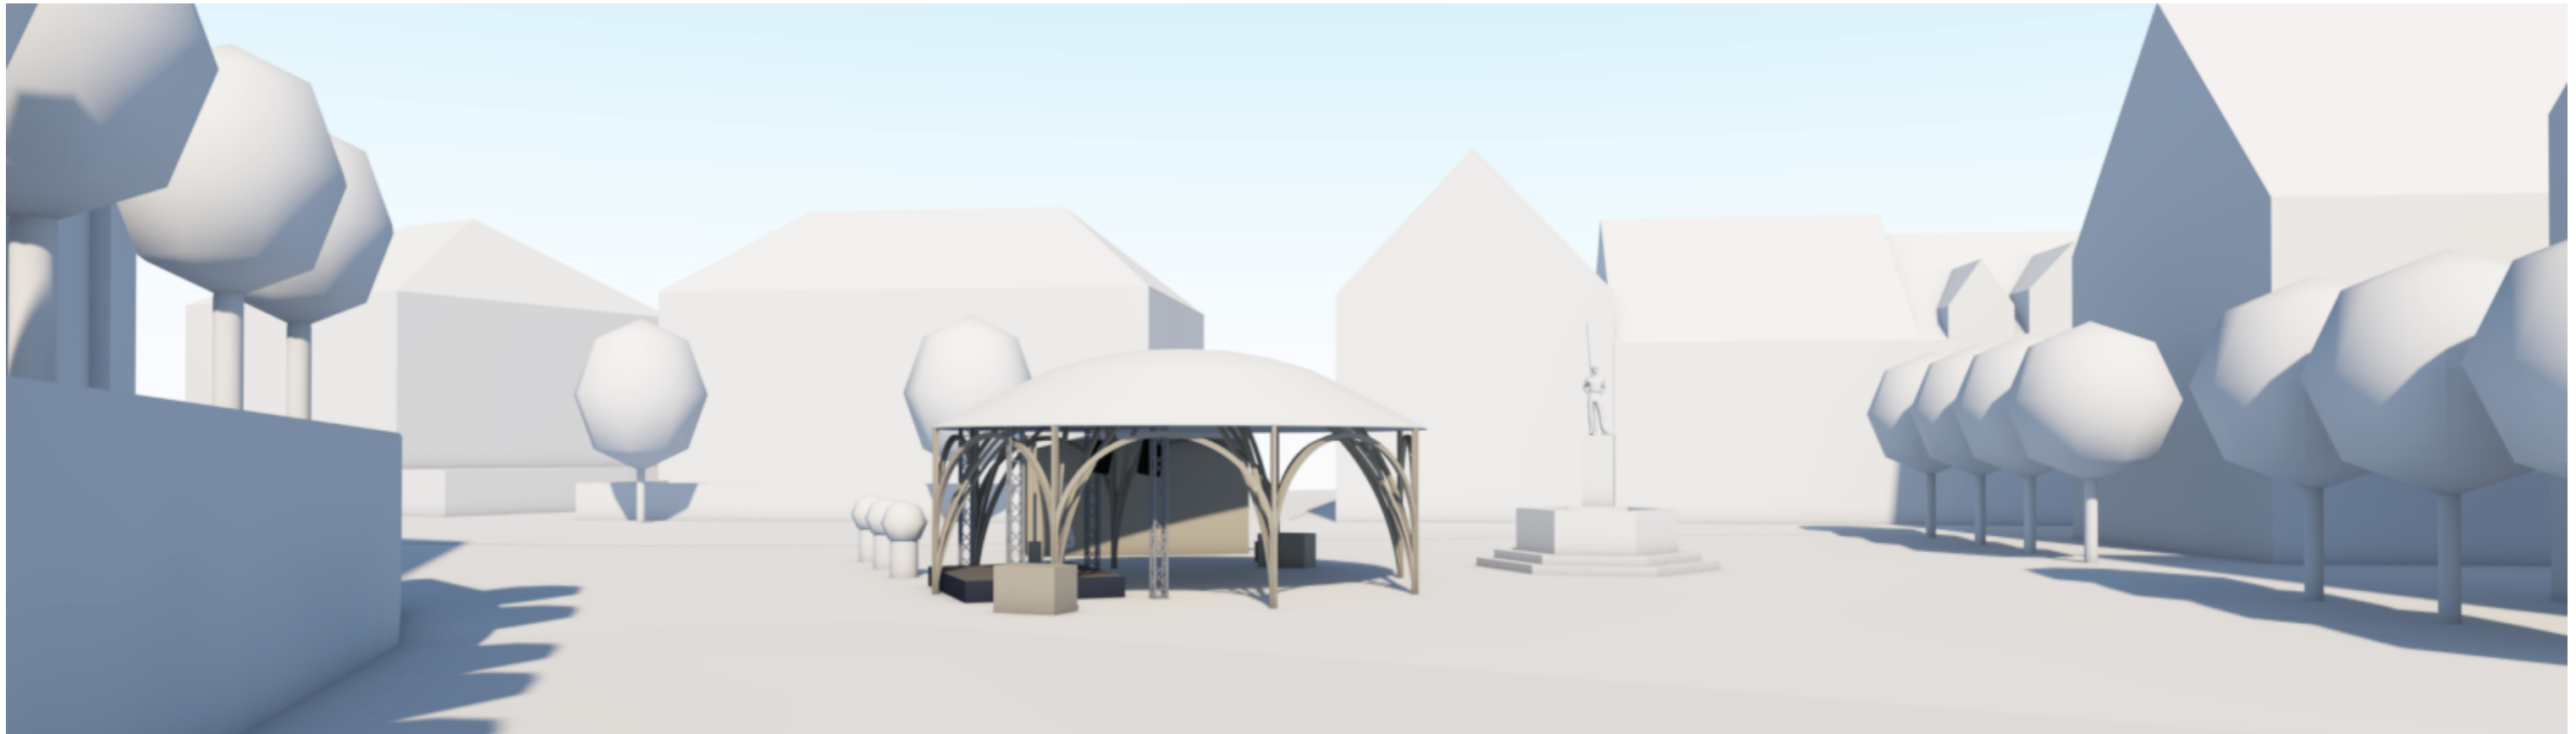

PLATZ DA!

Dorfplatz Stans September 2024

3D

Kleinelaut Licht und Tontechnik
 Industrie Hofwald
 6382 Büren

Tel 079 270 00 09
 mail@kleinlaut.ch
 web: www.kleinlaut.ch

Gez: MB Index : D
 08.03.24

Mst: A3

**KLEIN
 LAUT**